







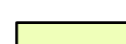


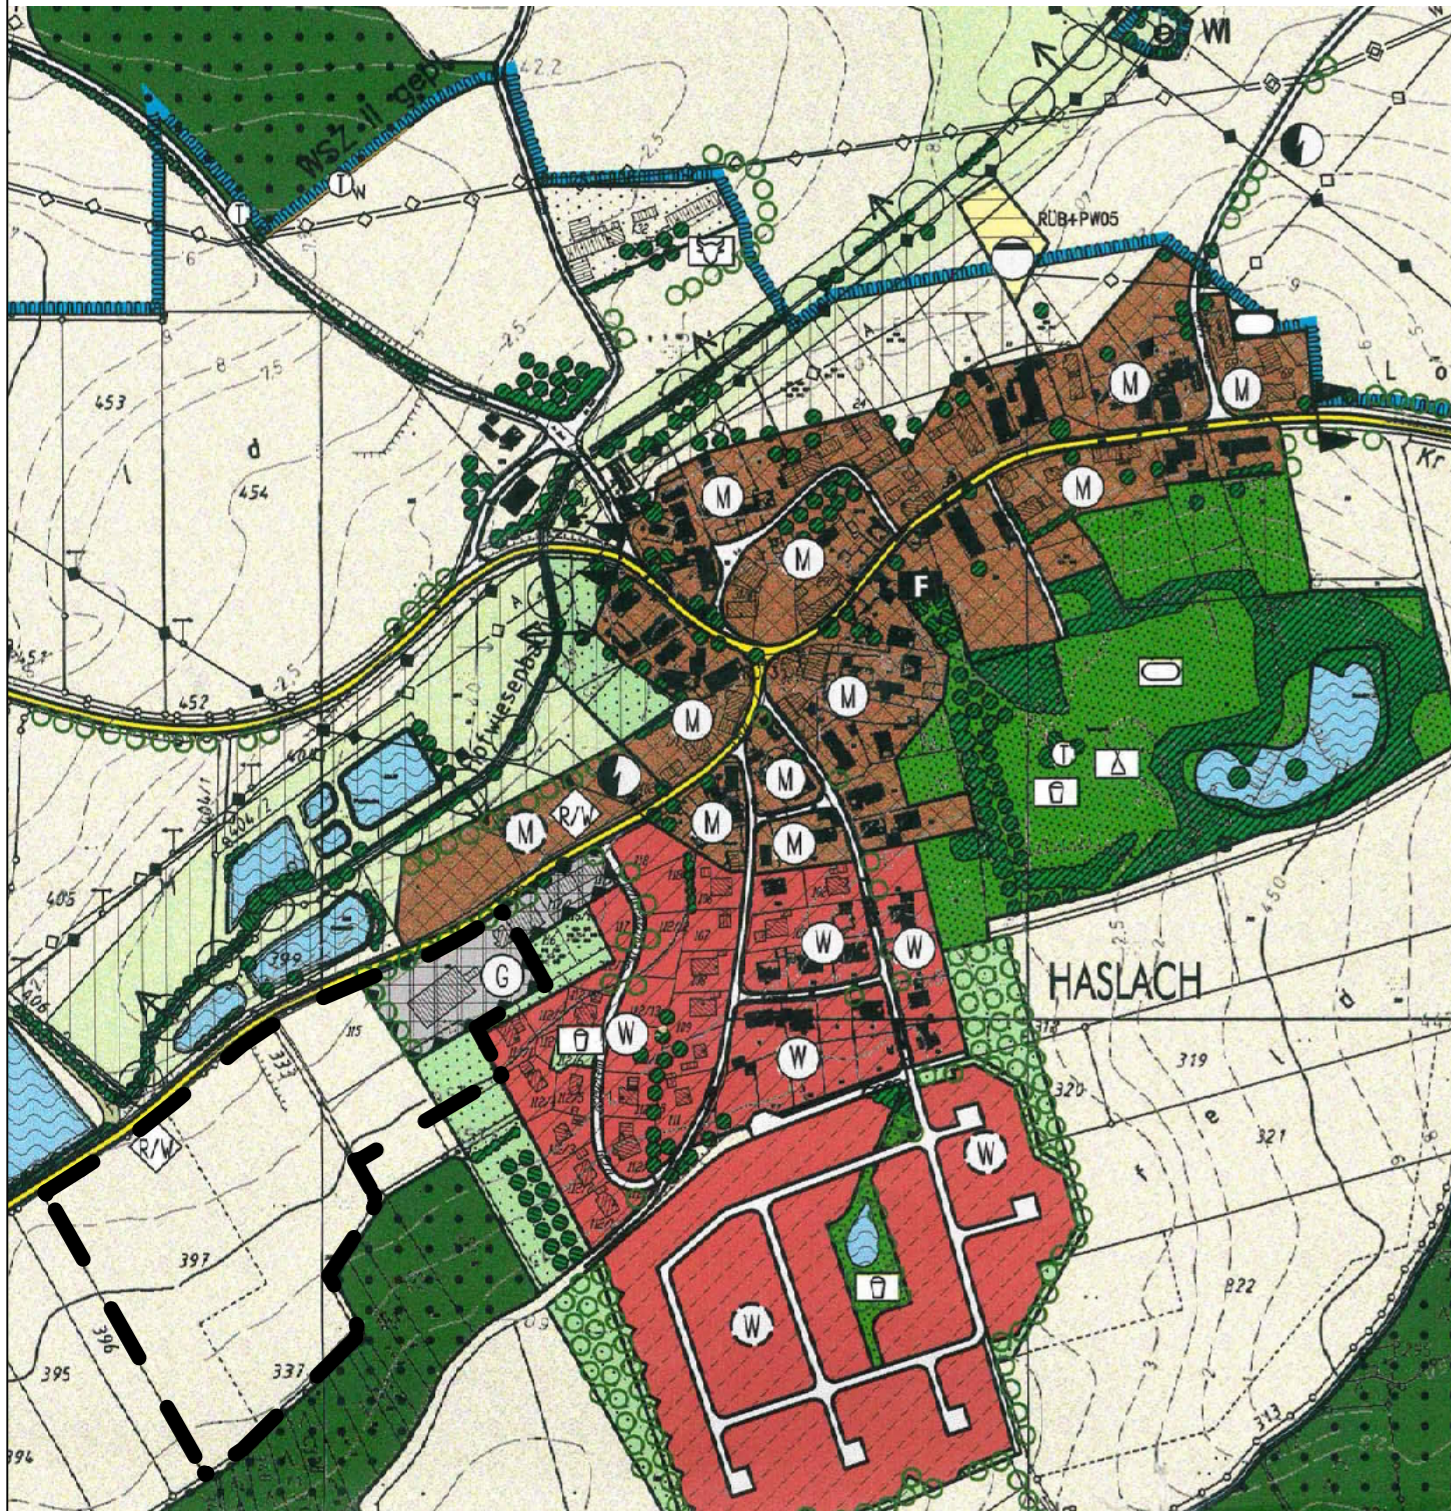

wirksamer Flächennutzungsplan




Zeichenerklärung

-  Wohnbauflächen
(§ 1 Abs. 1 Nr. 1 BauNVO)
-  gemischte Bauflächen
(§ 1 Abs. 1 Nr. 2 BauNVO)
-  gewerbliche Bauflächen
(§ 1 Abs. 1 Nr. 3 BauNVO)
-  Sonderbauflächen mit der
Zweckbestimmung "Zoo"
(§ 1 Abs. 1 Nr. 4 BauNVO)

-  Verkehrsflächen
(§ 5 Abs. 2 Nr. 3 und Abs. 4 BauGB)
-  Grünflächen
(§ 5 Abs. 2 Nr. 5 und Abs. 4 BauGB)
-  Wasserflächen
(§ 5 Abs. 2 Nr. 7 und Abs. 4 BauGB)
-  Flächen für die Landwirtschaft
-  Flächen für Wald
-  Grenze des räumlichen
Geltungsbereichs der Änderung

Änderung Flächennutzungsplan

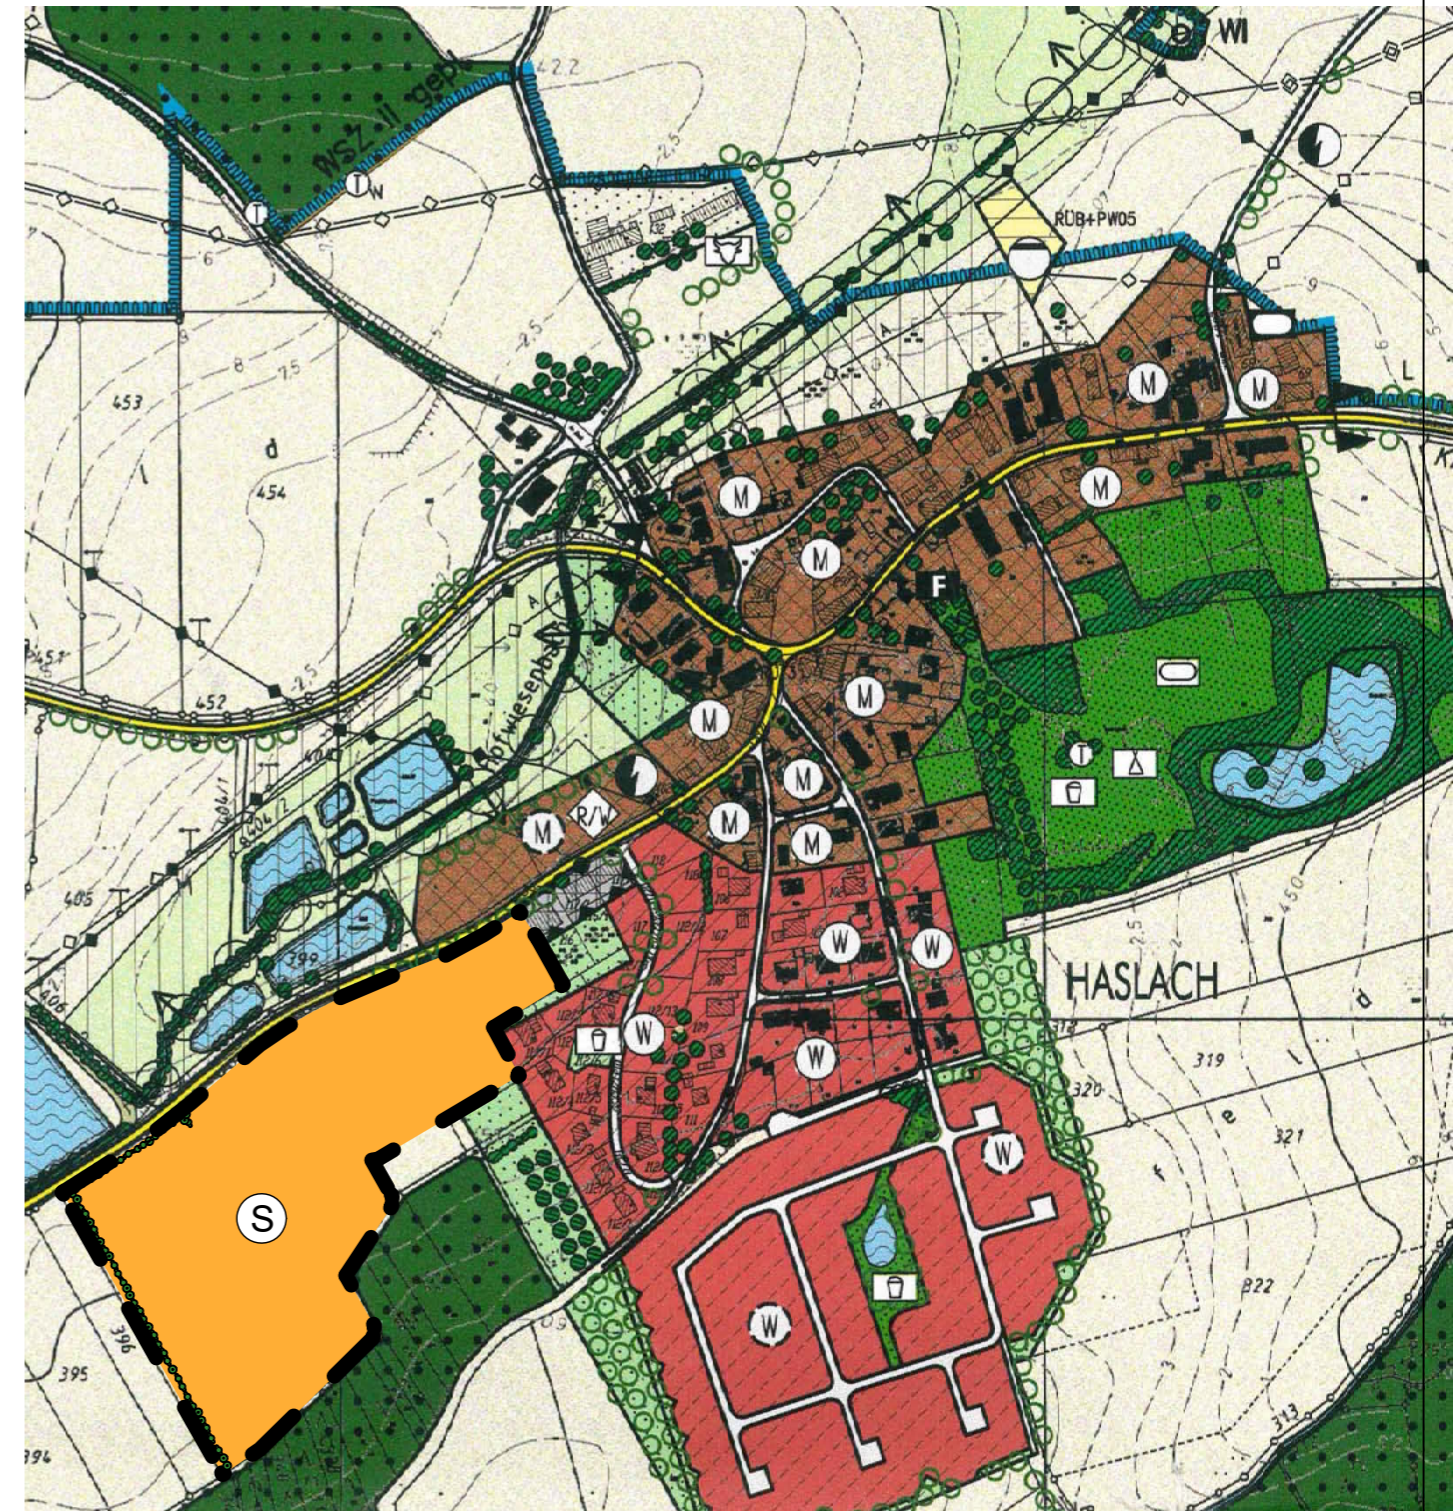

Markt Dürrwangen
"Kinderzoo Wille", OT Haslach
 Ausschnitt Flächennutzungsplan - Vorentwurf
 Maßstab: 1:5000 Datum: 06.02.2024

2023148/FNP-Änderung A3.PLT

Ingenieurbüro Heller GmbH

Schernberg 30 91567 Herrieden Tel.: 09825/9296-0
 Internet: www.ib-heller.de E-Mail: info@ib-heller.de