

GRUNDRISS M = 1 : 100

**01 - Vortrag - nur Bestuhlung**

- Saal: 270 Personen
- Nebenraum: 83 Personen
- Bühne: 4 Personen
- Summe 372 Personen

**Antragsteller:**

.....

.....

.....

.....

.....

.....

**Turnhalle Dürrwangen**


**Saalmöblierung**

Grundriss EG

M = 1 : 100

Plan-Nr. turnhalle\_100stel\_12

**josef starkl | rgk**  
 raum - gestaltung - konzepte  
 Dinkelsbühl  
 Tel. 01 71-28 79 20 5  
 js | 29. 10. 2011

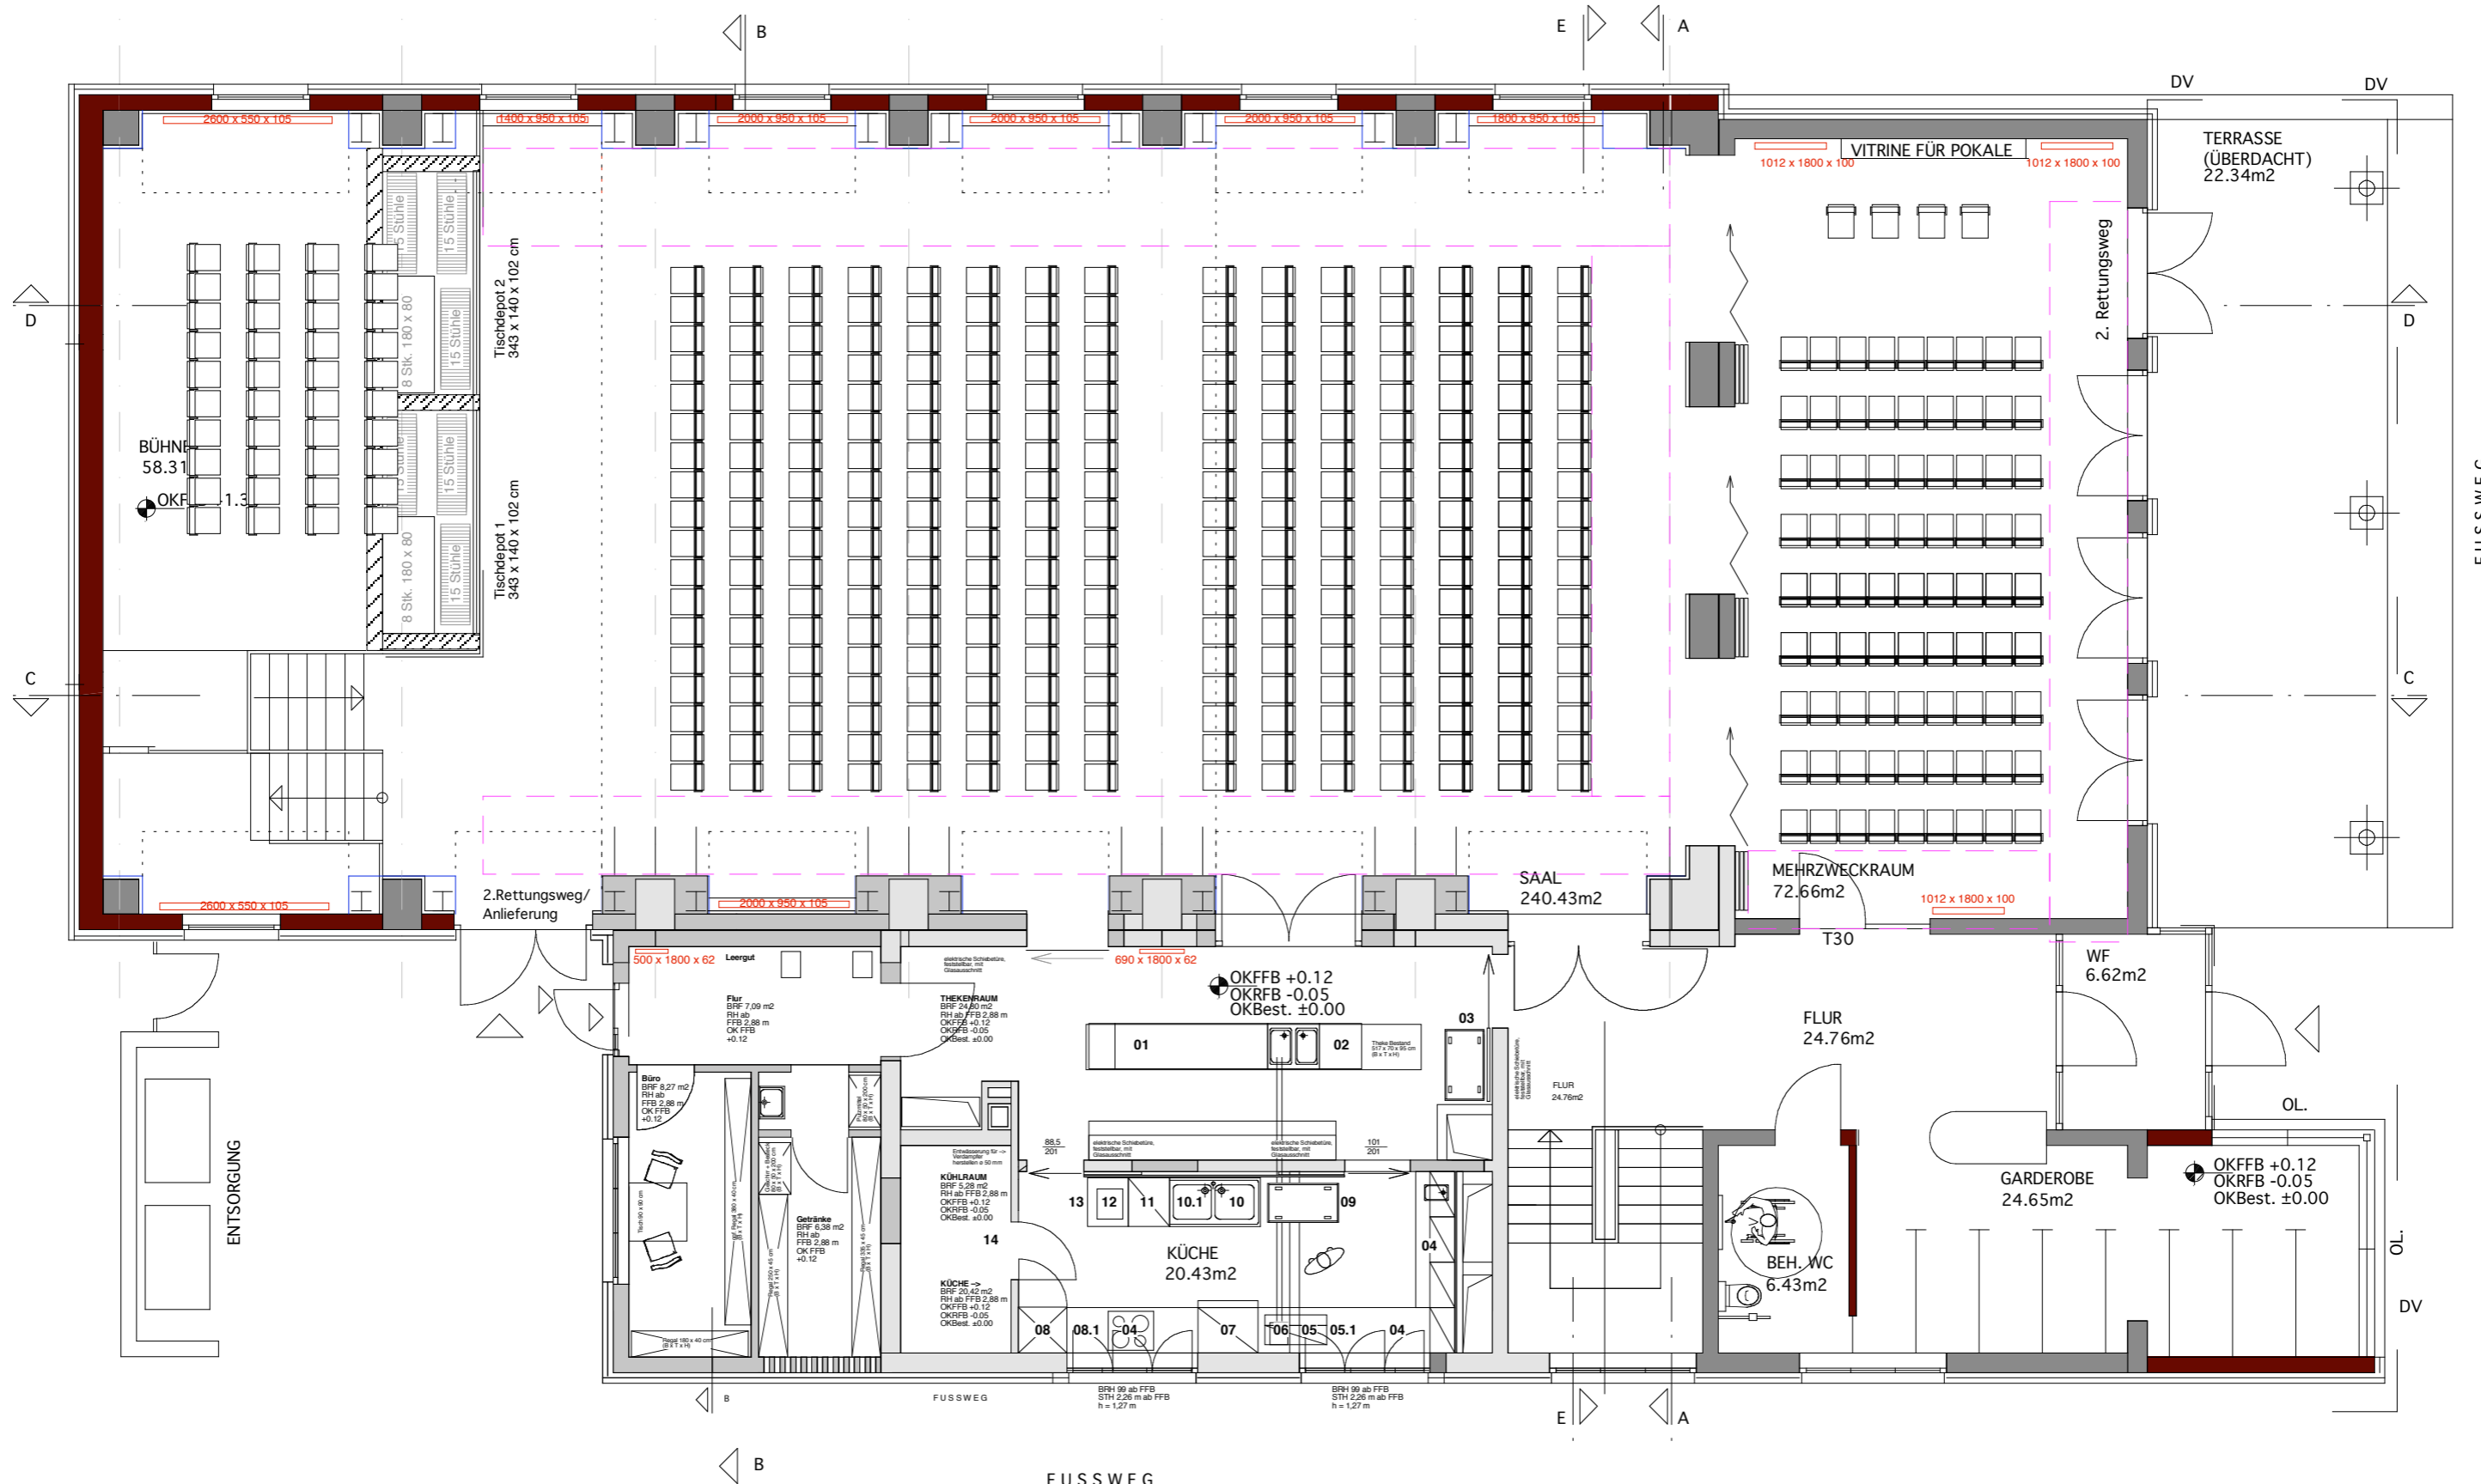

GRUNDRISS M = 1 : 100

**02 - Konzert - nur Bestuhlung**

- Saal: 270 Personen
- Nebenraum: 85 Personen
- Bühne: 40 Personen
- Summe: 410 Personen

**Antragsteller:**

- .....
- .....
- .....
- .....
- .....
- .....
- .....
- .....
- .....
- .....

**Turnhalle Dürrwangen**

**Saalmöblierung**

Grundriss EG

M = 1 : 100

Plan-Nr. turnhalle\_100stel\_12

**josef starkl | rgk**  
 raum - gestaltung - konzepte  
 Dinkelsbühl  
 Tel. 01 71-28 79 20 5  
 js | 29. 10. 2011




GRUNDRISS M = 1 : 100

**03 - Arbeitssitzung-Möblierung mit Tischen**

- zum Mitschreiben, Mitarbeiten
- Klappstische 180 x 80 cm mit 4-Fuss-Gestell
- Saal: 21 Tische, 42 Personen
- Nebenraum: 8 Tische, 18 Personen
- Bühne: 2 Tische, 4 Personen
- Buffet in Flur oder vor Bühne: 2 Tische
- Summe: 33 Tische, 64 Personen**

**Turnhalle Dürnwangen**

- Saalmöblierung**
- Grundriss EG
- M = 1 : 100
- Plan-Nr. turnhalle\_100stel\_12
- josef starkl | rgk**
- raum - gestaltung - konzepte
- Dinkelsbühl
- Tel. 01 71-28 79 20 5
- js | 29. 09. 2010

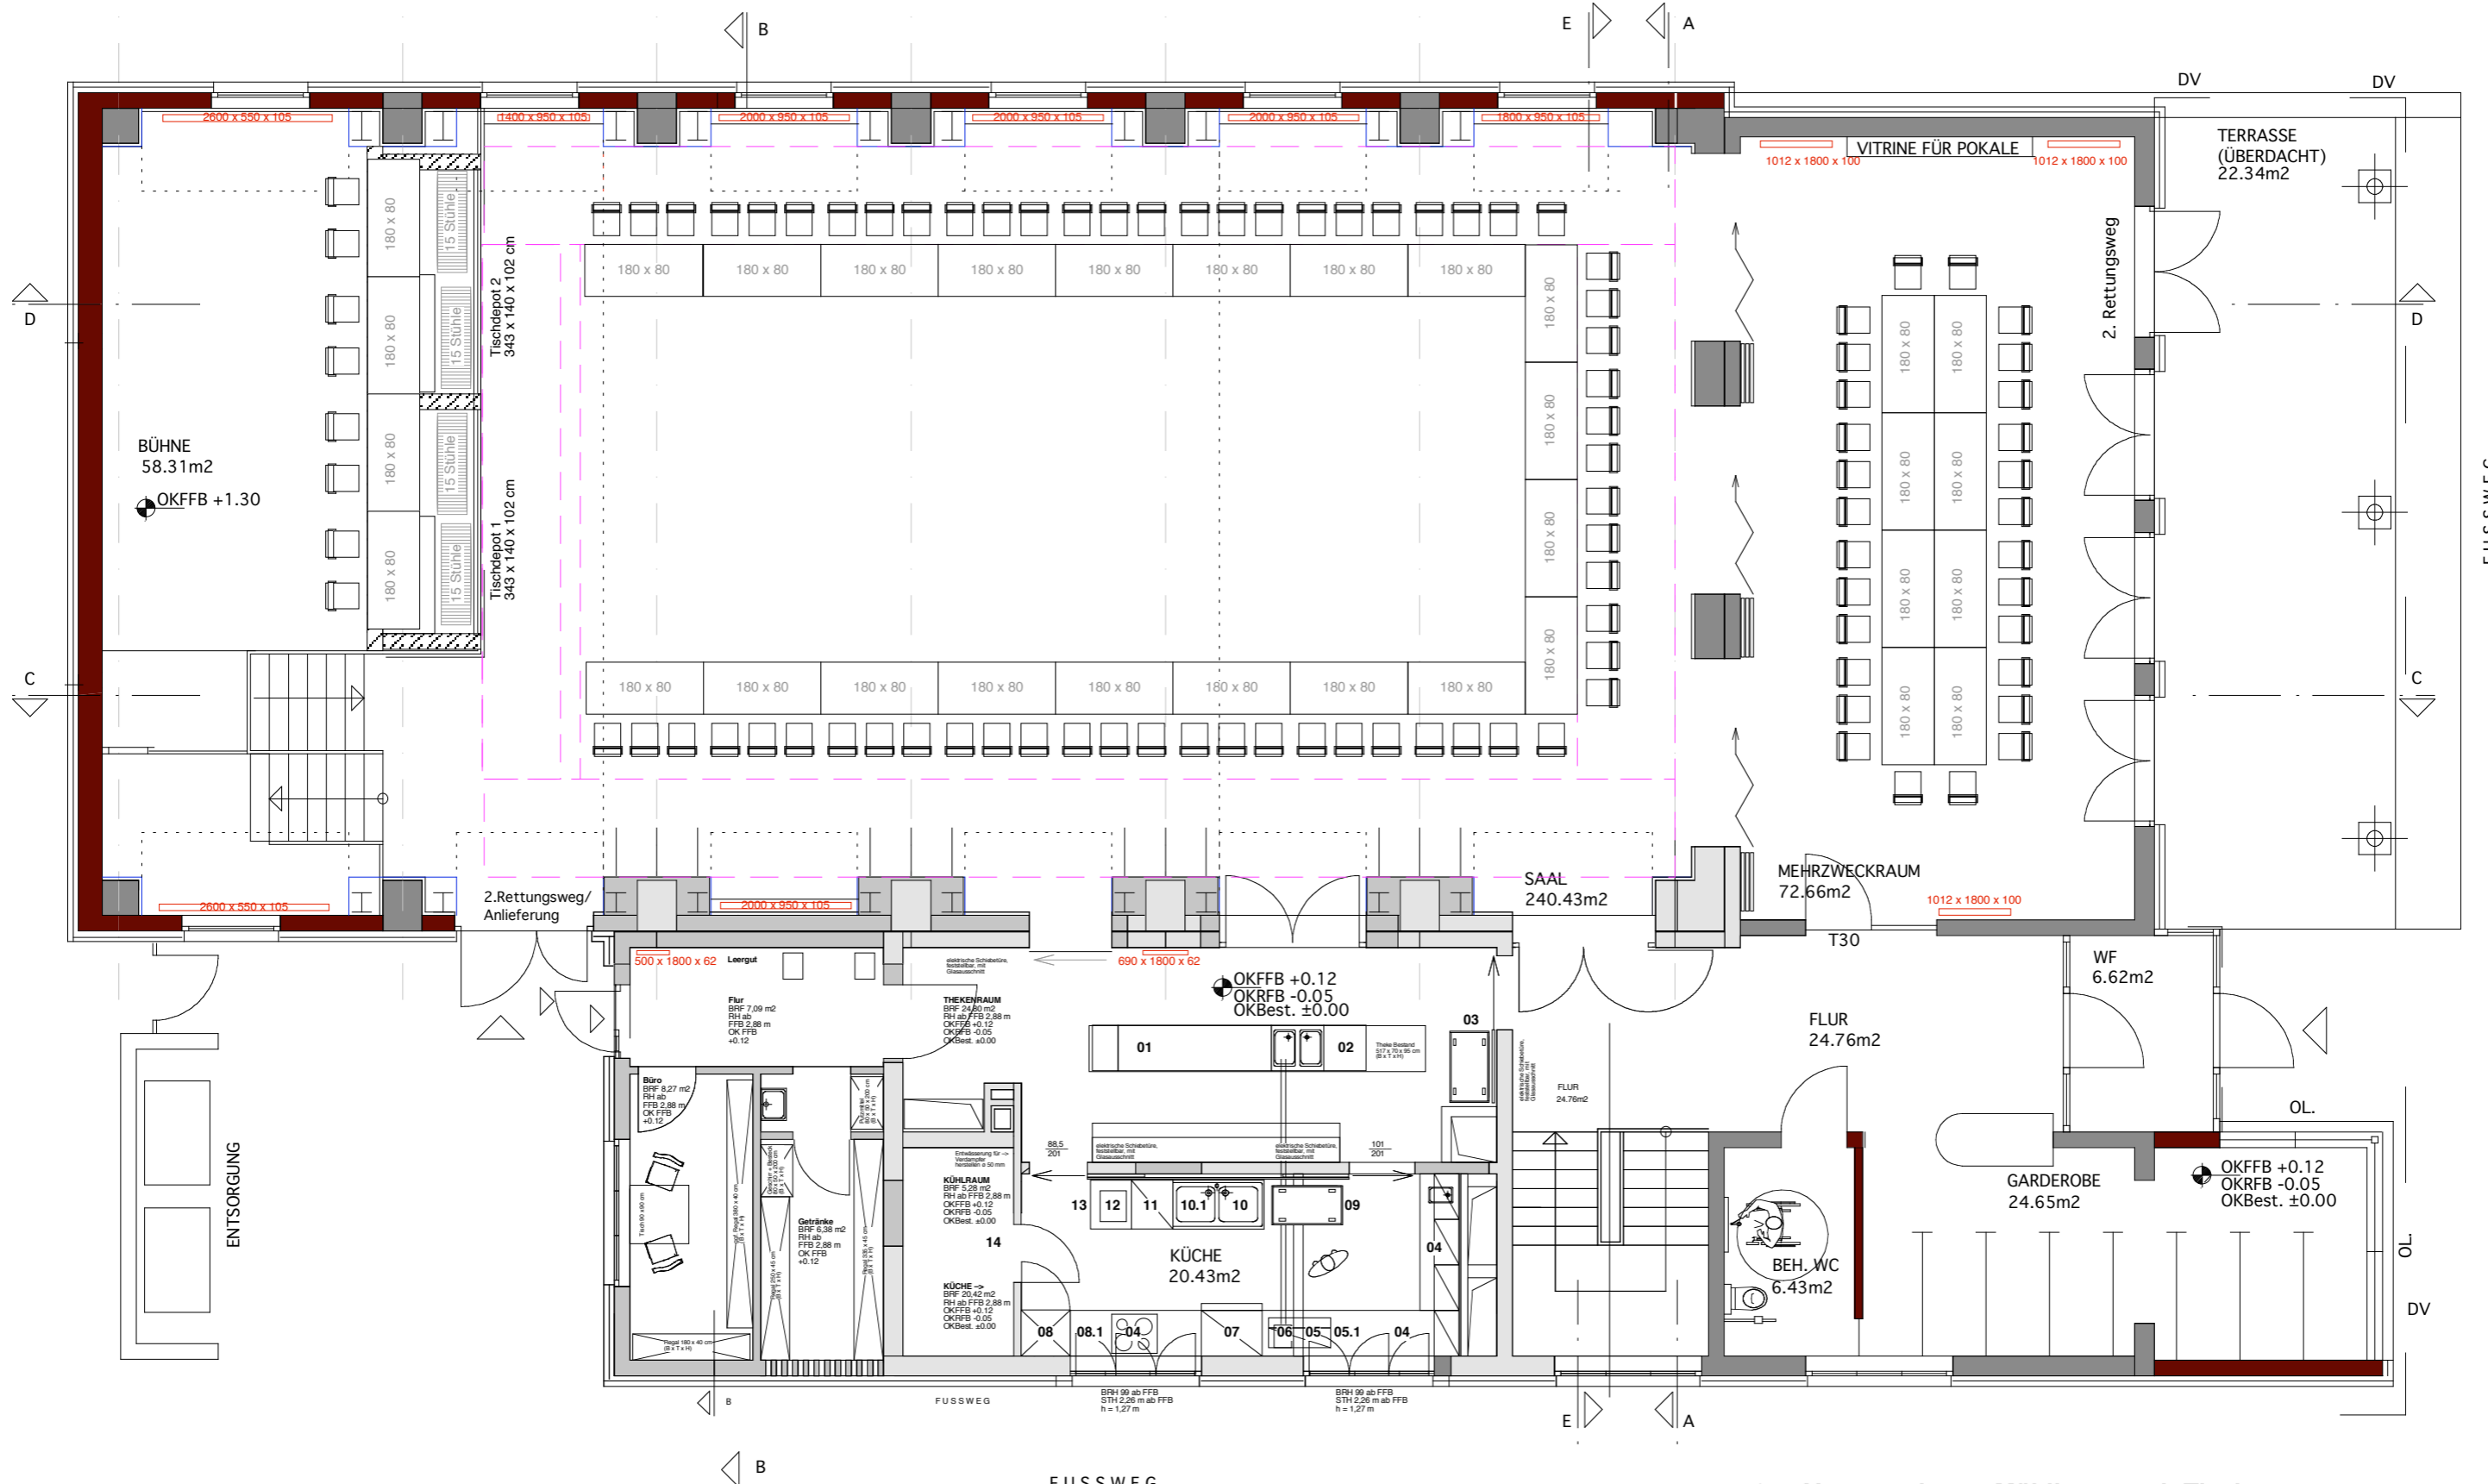

GRUNDRISS M = 1 : 100

**04 - Versammlung - Möblierung mit Tischen**

Klapptische 180 x 80 cm mit 4-Fuss-Gestell

Saal: 20 Tische, 62 Personen

Nebenraum: 8 Tische, 28 Personen

Bühne: 4 Tische, 8 Personen

Buffet in Flur oder vor Bühne: 2 Tische

**Summe: 36 Tische, 98 Personen**

Turnhalle Dürrwangen

Saalmöblierung

Grundriss EG

M = 1 : 100

Plan-Nr. turnhalle\_100stel\_12

joosef starkl | rgk  
raum - gestaltung - konzepte  
Dinkelsbühl  
Tel. 01 71-28 79 20 5  
js | 29. 09. 2010




GRUNDRISS M = 1 : 100

**05 - Vortrag - Möblierung mit Tischen**

Klappische 180 x 80 cm mit 4-Fuss-Gestell  
 Saal: 28 (32) Tische, 172 (196) Personen  
 Nebenraum: 10 Tische, 54 Personen  
 Bühne: 2 Tische, 4 Personen  
 Buffet in Flur oder vor Bühne: 2 Tische  
**Summe: 42 (46) Tische, 230 (254) Personen**

**Turnhalle Dürrwangen**

**Saalmöblierung**  
 Grundriss EG  
 M = 1 : 100  
 Plan-Nr. turnhalle\_100stel\_12  
**josef starkl | rgk**  
 raum - gestaltung - konzepte  
 Dinkelsbühl  
 Tel. 01 71-28 79 20 5  
 js | 29. 09. 2010

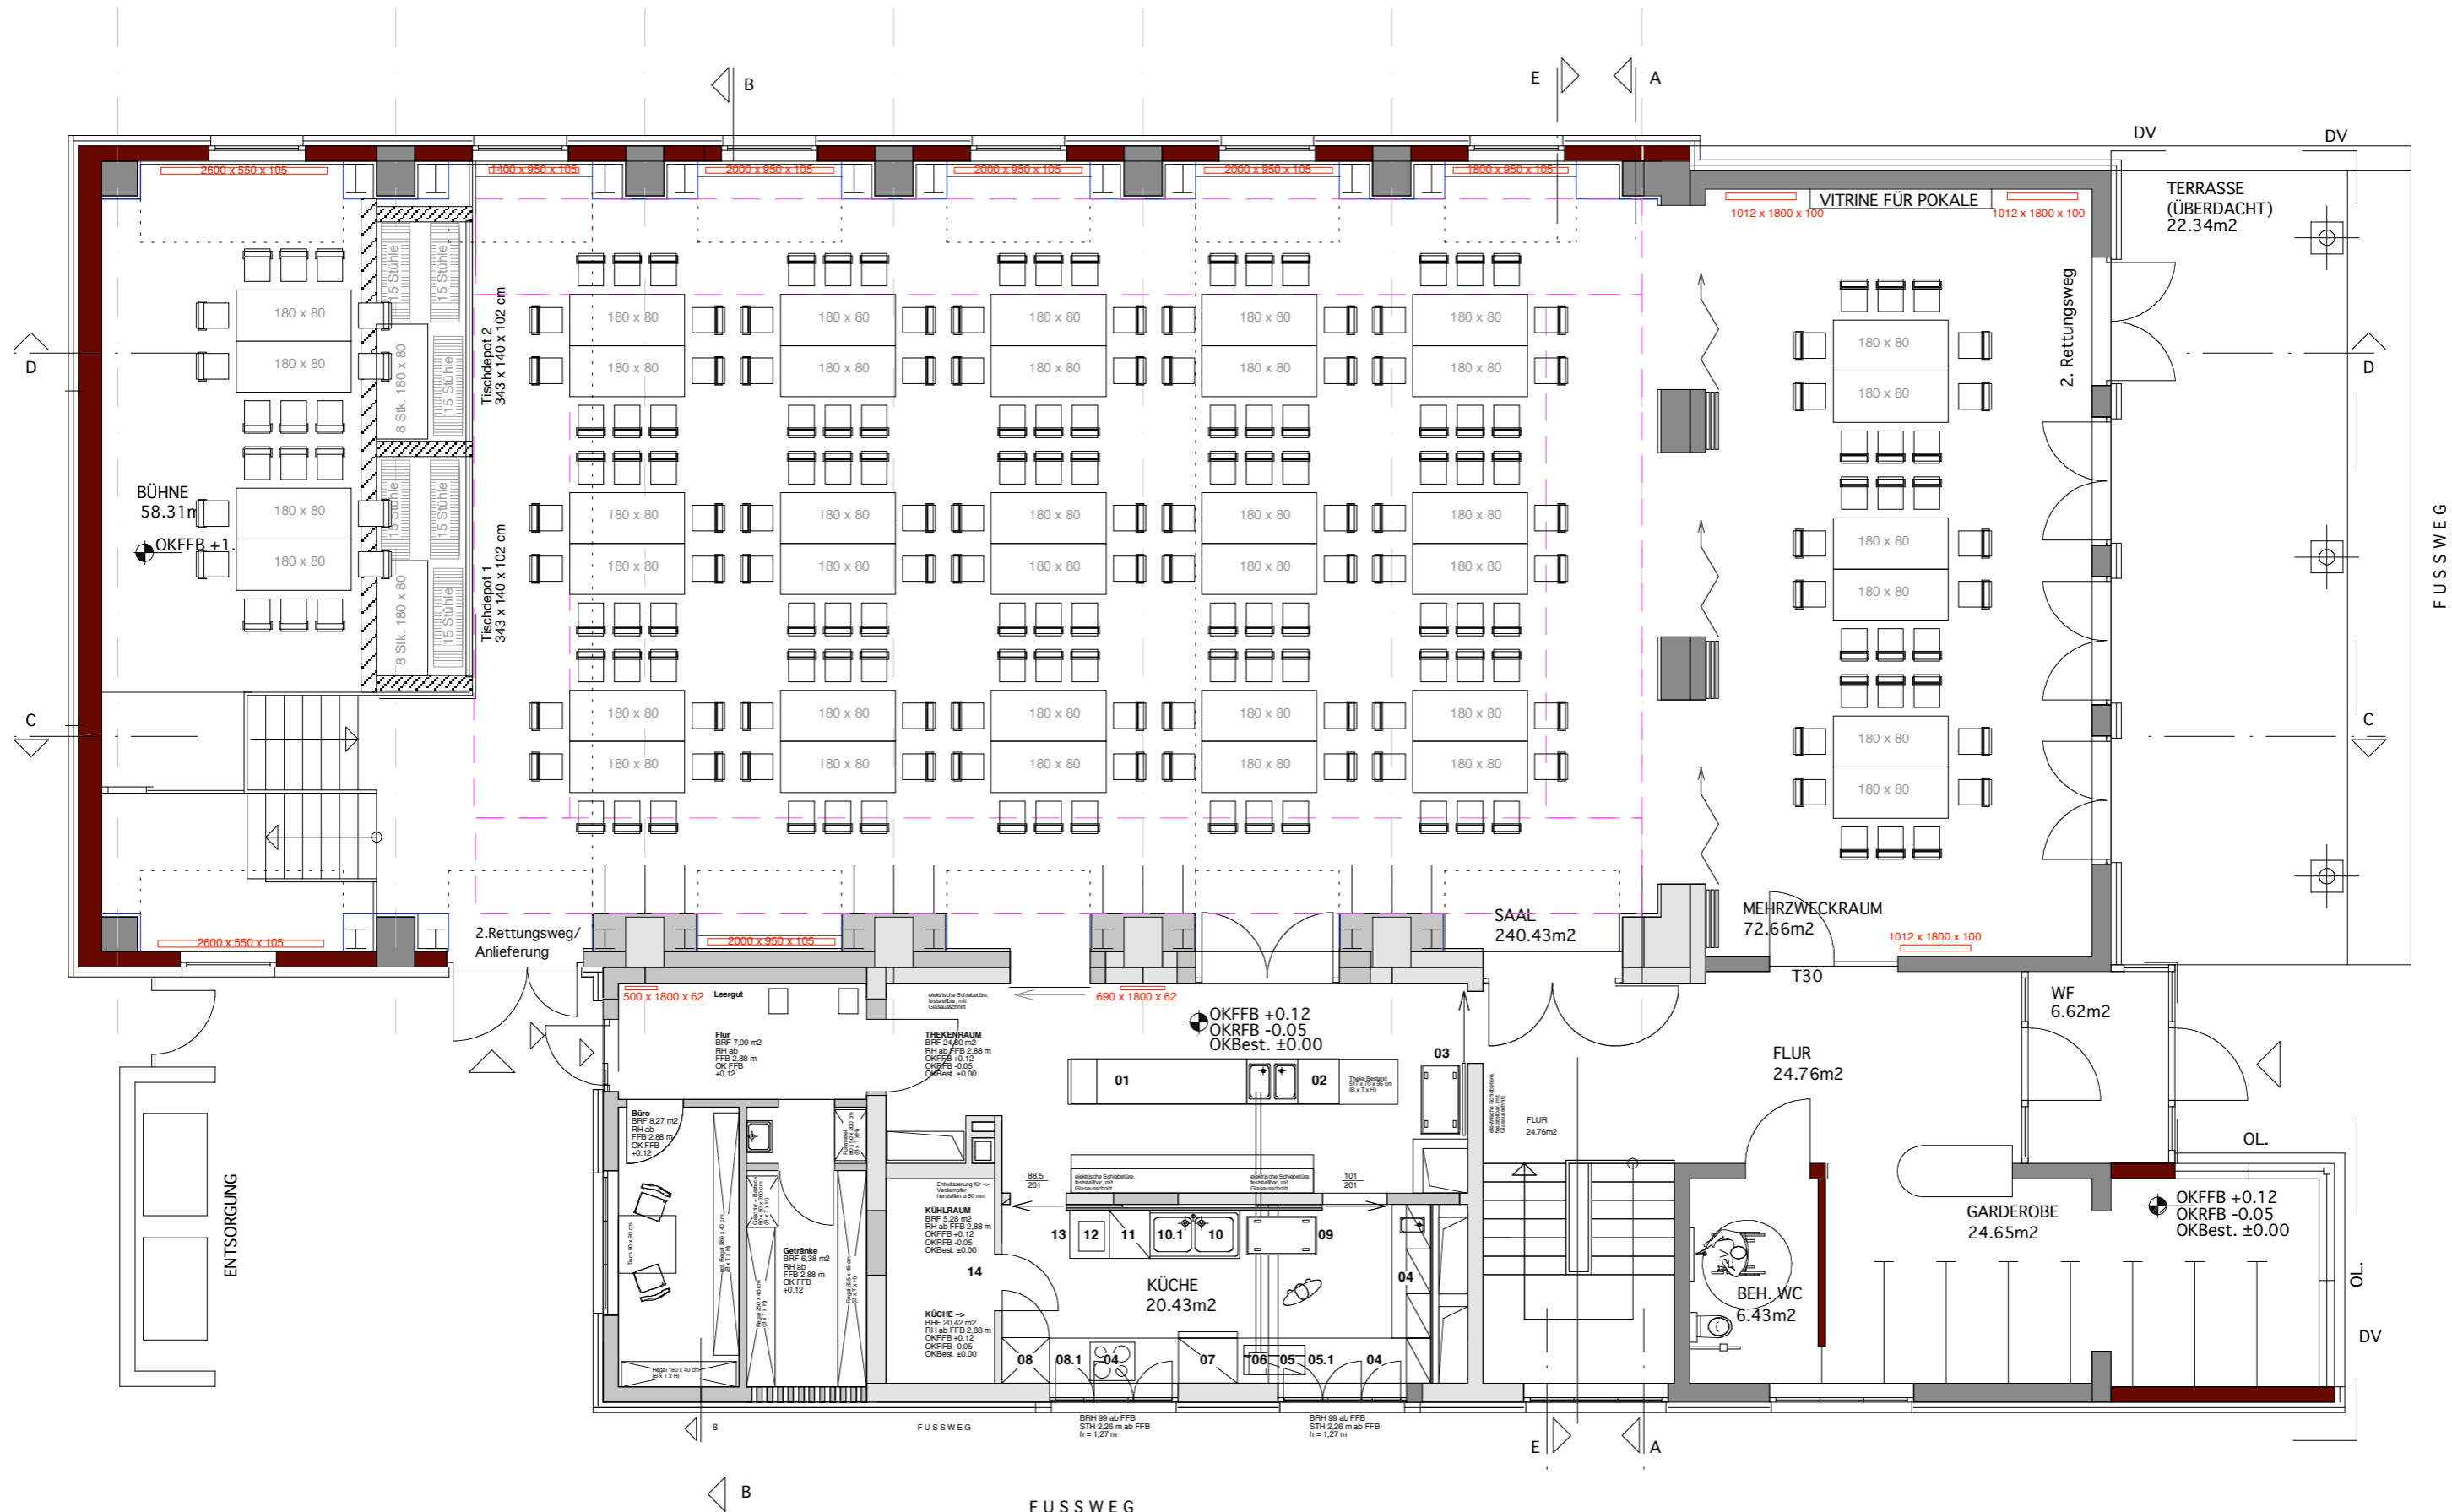

GRUNDRISS M = 1 : 100

**06 - Feier - Möblierung mit Tischen**  
 - 2er-Tischgruppen  
 KlappTische 180 x 80 cm mit 4-Fuss-Gestell

Saal: 30 Tische, 150 Personen  
 Nebenraum: 6 Tische, 30 Personen  
 Bühne: 4 Tische, 20 Personen  
 Buffet in Flur oder vor Bühne: 2 Tische

**Summe: 42 Tische, 200 Personen**

**Turnhalle Dürrwangen**  
**Saalmöblierung**  
 Grundriss EG  
 M = 1 : 100  
 Plan-Nr. turnhalle\_100stel\_12

**josef starkl | rgk**  
 raum - gestaltung - konzepte  
 Dinkelsbühl  
 Tel. 01 71-28 79 20 5  
 js | 29. 09. 2010



GRUNDRISS M = 1 : 100

**07 - Feier - Möblierung mit Tischen**

- 1er, 2er und 3er-Tischgruppen  
Klapptische 180 x 80 cm mit 4-Fuss-Gestell

Saal: 30 Tische, 150 Personen

Nebenraum: 7 Tische, 26 Personen

Bühne: 6 Tische, 24 Personen

Buffet in Flur oder vor Bühne: 2 Tische

**Summe: 45 Tische, 200 Personen**

**Turnhalle Dürrwangen**

**Saalmöblierung**

Grundriss EG

M = 1 : 100

Plan-Nr. turnhalle\_100stel\_12

**josef starkl | rgk**  
raum - gestaltung - konzepte  
Dinkelsbühl  
Tel. 01 71-28 79 20 5  
js | 29. 09. 2010



GRUNDRISS M = 1 : 100

**08 - Tanz und Musik - Möblierung mit Tischreihen**

Klappische 180 x 80 cm mit 4-Fuss-Gestell

Saal: 22 Tische, 136 Personen

Nebenraum: 8 Tische, 56 Personen

Bühne: 0 Tische, 0 Personen

Buffet in Flur oder vor Bühne: 2 Tische

**Summe: 32 Tische, 192 Personen**

**Turnhalle Dürrwangen**

**Saalmöblierung**


Grundriss EG

M = 1 : 100

Plan-Nr. turnhalle\_100stel\_12

**josef starkl | rgk**  
raum - gestaltung - konzepte  
Dinkelsbühl  
Tel. 01 71-28 79 20 5  
js | 29. 09. 2010



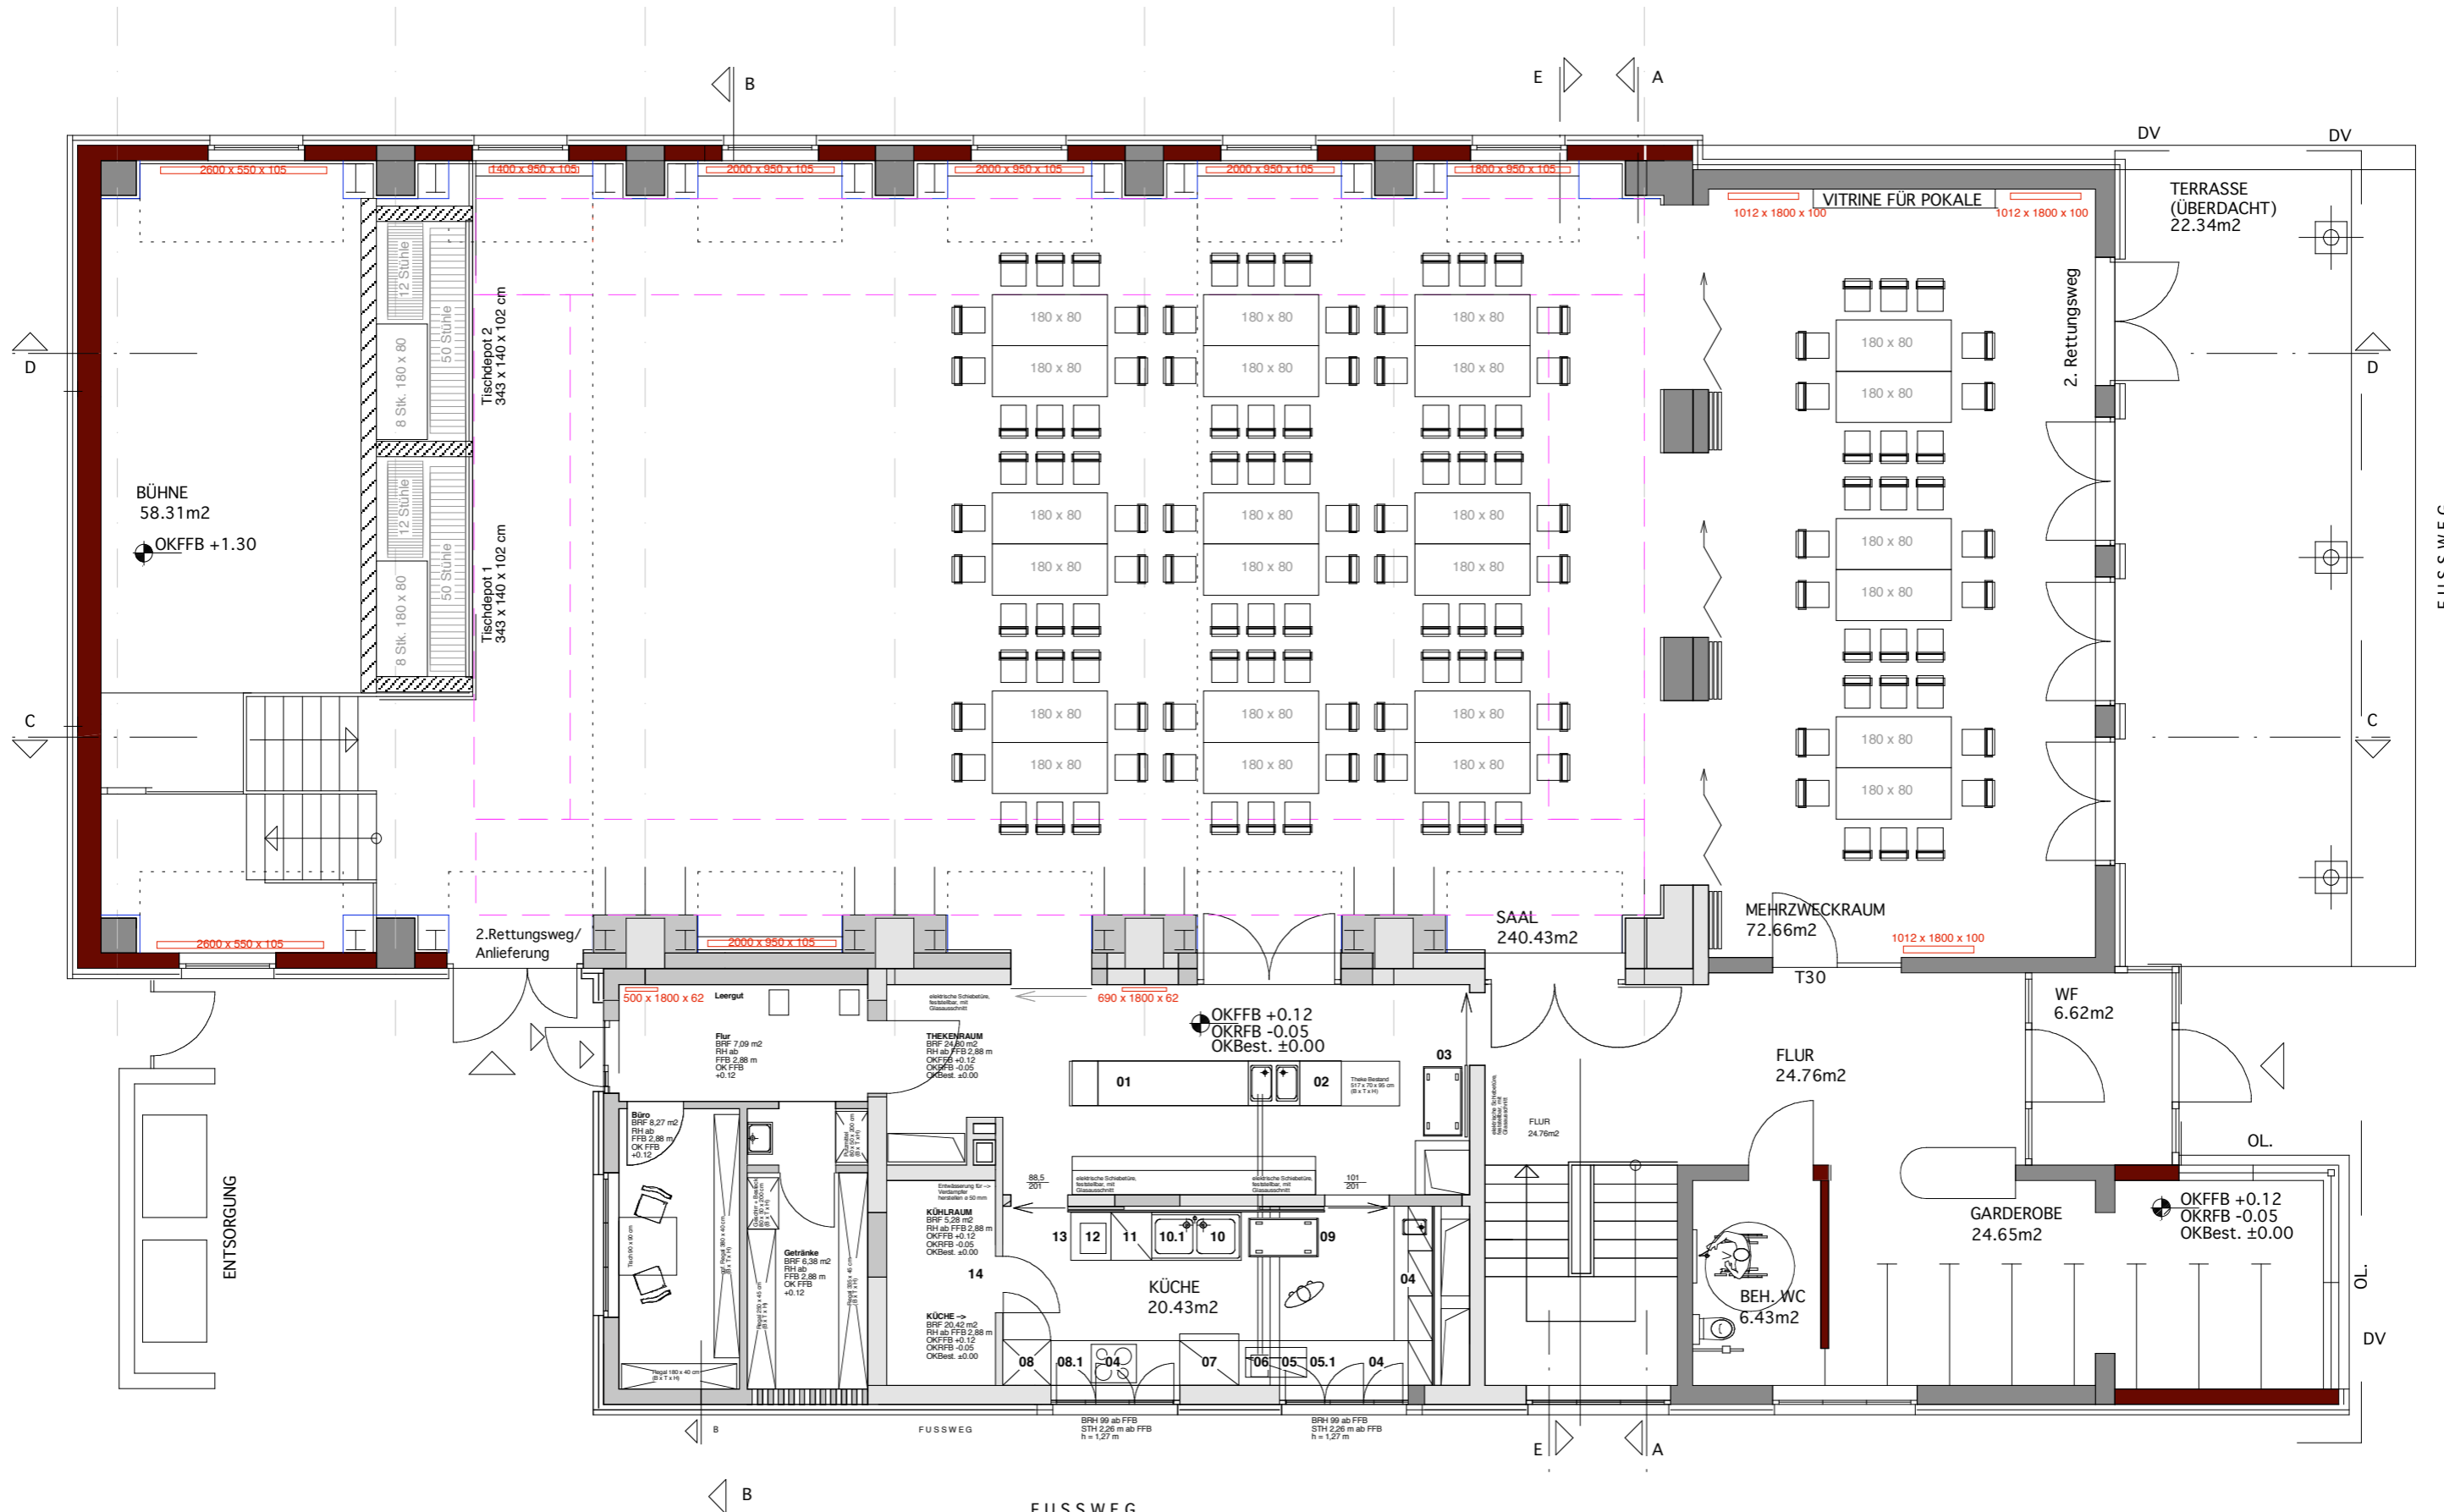

GRUNDRISS M = 1 : 100

**09 - Tanz und Musik - Möblierung mit Tischgruppen**  
 - 2er-Tischgruppen  
 Klappische 180 x 80 cm mit 4-Fuss-Gestell

Saal: 18 Tische, 90 Personen  
 Nebenraum: 6 Tische, 30 Personen  
 Bühne: 0 Tische, 0 Personen  
 Buffet in Flur oder vor Bühne: 2 Tische

**Summe: 26 Tische, 120 Personen**

**Turnhalle Dürrwangen**  
**Saalmöblierung**  
 Grundriss EG  
 M = 1 : 100  
 Plan-Nr. turnhalle\_100stel\_12

**josef starkl | rgk**  
 raum - gestaltung - konzepte  
 Dinkelsbühl  
 Tel. 01 71-28 79 20 5  
 js | 29. 09. 2010



GRUNDRISS M = 1 : 100

**10 - Arbeitssitzung erweitert-Möblierung mit Tischen**

- zum Mitschreiben, Mitarbeiten

Klappptische 180 x 80 cm mit 4-Fuss-Gestell

Saal: 32 (28) Tische, 96 (84) Personen

Nebenraum: 8 Tische, 18 Personen

Bühne: 2 Tische, 4 Personen

Buffet in Flur oder vor Bühne: 2 Tische

**Summe: 44 (38) Tische, 118 (106) Personen**

Turnhalle Dürrwangen

Saalmöblierung

Grundriss EG

M = 1 : 100

Plan-Nr. turnhalle\_100stel\_12

**josef starkl | rgk**  
raum - gestaltung - konzepte  
Dinkelsbühl  
Tel. 01 71-28 79 20 5  
js | 29. 09. 2010



GRUNDRISS M = 1 : 100

**11 - Arbeitssitzung erweitert versetzt-Möblierung mit Tischen**  
 - zum Mitschreiben, Mitarbeiten

- Klapptische 180 x 80 cm mit 4-Fuss-Gestell
- Saal: 32 Tische, 64 Personen
- Nebenraum: 8 Tische, 18 Personen
- Bühne: 2 Tische, 4 Personen
- Buffet in Flur oder vor Bühne: 2 Tische
- Summe: 44 Tische, 86 Personen**

**Turnhalle Dürrwangen**

**Saalmöblierung**

Grundriss EG

M = 1 : 100

Plan-Nr. turnhalle\_100stel\_12

**josef starkl | rgk**  
 raum - gestaltung - konzepte  
 Dinkelsbühl  
 Tel. 01 71-28 79 20 5  
 js | 29. 09. 2010



GRUNDRISS M = 1 : 100

**12 - Vortrag - Möblierung mit Tischen - Neben quer**

Klapptische 180 x 80 cm mit 4-Fuss-Gestell

Saal: 28 (32) Tische, 172 (196) Personen

Nebenraum: 8 Tische, 22 Personen

Bühne: 2 Tische, 4 Personen

Buffet in Flur oder vor Bühne: 2 Tische

**Summe: 40 (44) Tische, 198 (222) Personen**

Turnhalle Dürrwangen

Saalmöblierung

Grundriss EG

M = 1 : 100

Plan-Nr. turnhalle\_100stel\_12

**josef starkl | rgk**  
raum - gestaltung - konzepte  
Dinkelsbühl  
Tel. 01 71-28 79 20 5  
js | 29. 09. 2010



GRUNDRISS M = 1 : 100

**13 - Vortrag - Möblierung mit Tischen - Nebenr quer erw.**

Klappische 180 x 80 cm mit 4-Fuss-Gestell

Saal: 28 (32) Tische, 172 (196) Personen

Nebenraum: 8 Tische, 43 Personen

Bühne: 2 Tische, 4 Personen

Buffet in Flur oder vor Bühne: 2 Tische

**Summe: 40 (44) Tische, 219 (243) Personen**

Turnhalle Dürrwangen


Saalmöblierung

Grundriss EG

M = 1 : 100

Plan-Nr. turnhalle\_100stel\_12

joosef starkl | rgk  
raum - gestaltung - konzepte  
Dinkelsbühl  
Tel. 01 71-28 79 20 5  
js | 29. 09. 2010

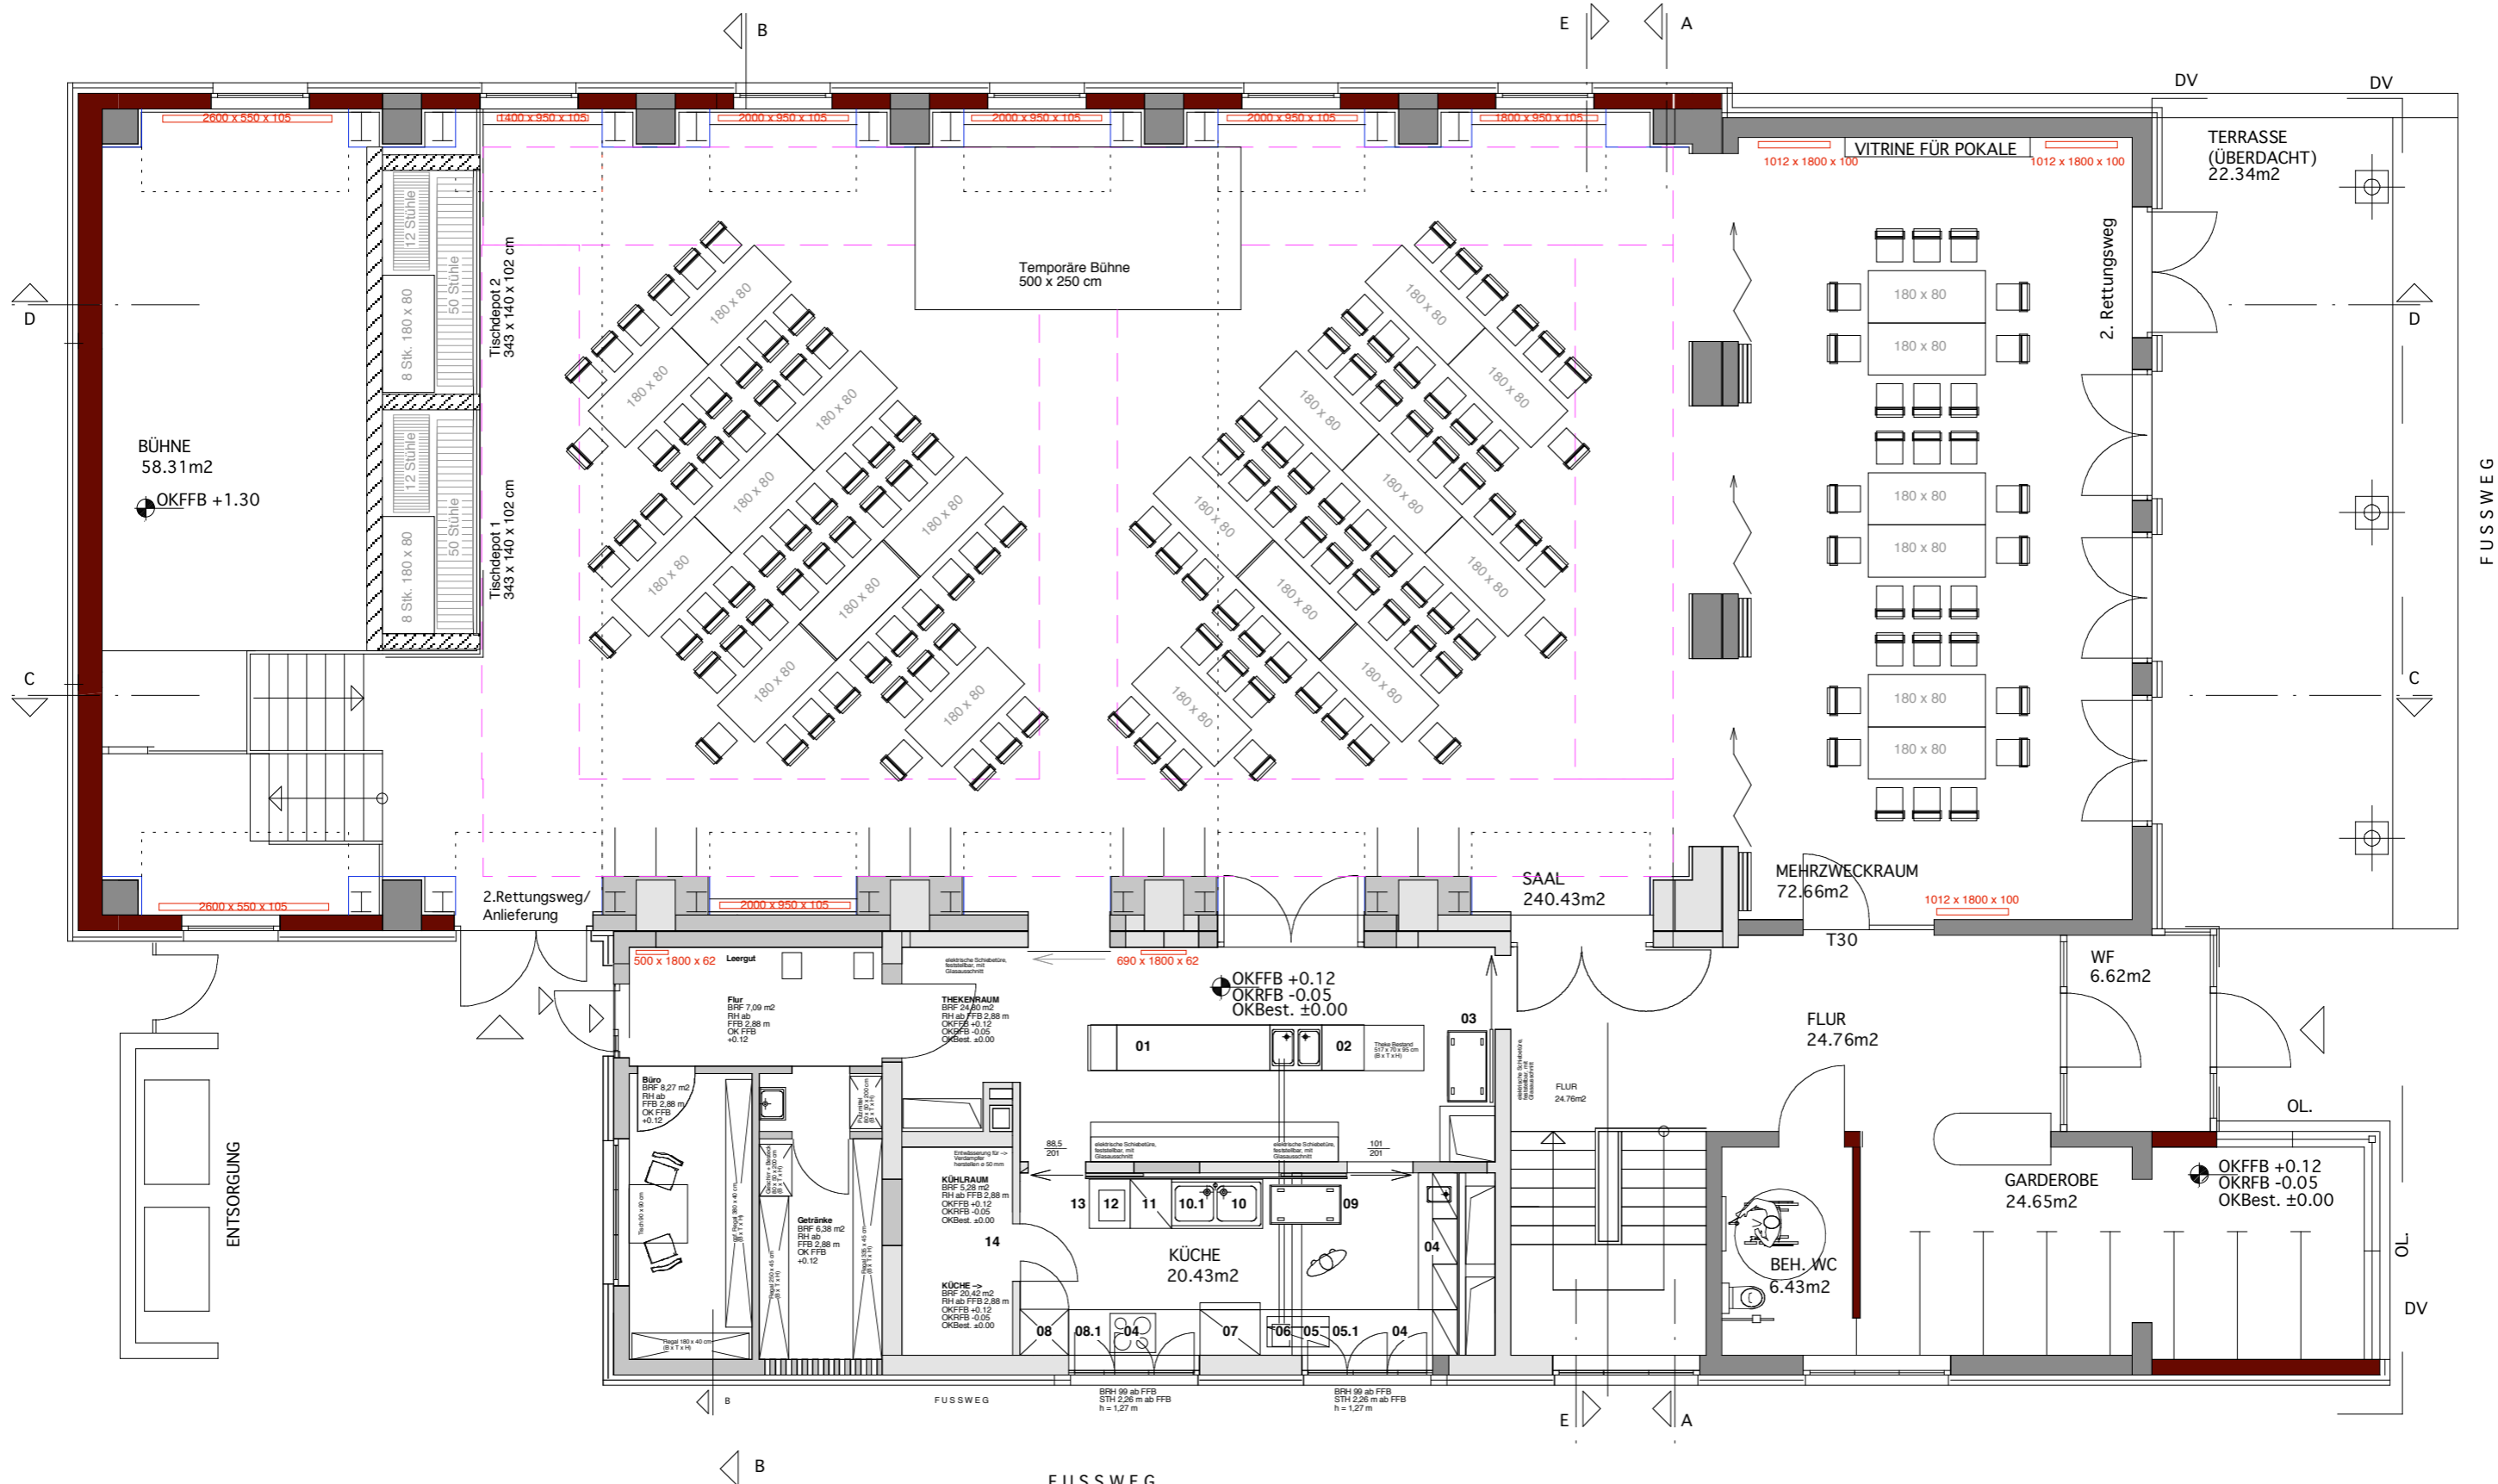

GRUNDRISS M = 1 : 100

**14 - Bühne in Saalmitte- Möblierung mit schrägen Tischreihen**  
 Klappische 180 x 80 cm mit 4-Fuss-Gestell

Saal: 18 Tische, 116 Personen

Nebenraum: 6 Tische, 30 Personen

Bühne: 0 Tische, 0 Personen

Buffet in Flur oder vor Bühne: 2 Tische

**Summe: 26 Tische, 146 Personen**

Turnhalle Dürrwangen


Saalmöblierung

Grundriss EG

M = 1 : 100

Plan-Nr. turnhalle\_100stel\_12

**josef starkl | rgk**  
 raum - gestaltung - konzepte  
 Dinkelsbühl  
 Tel. 01 71-28 79 20 5  
 js | 29. 09. 2010

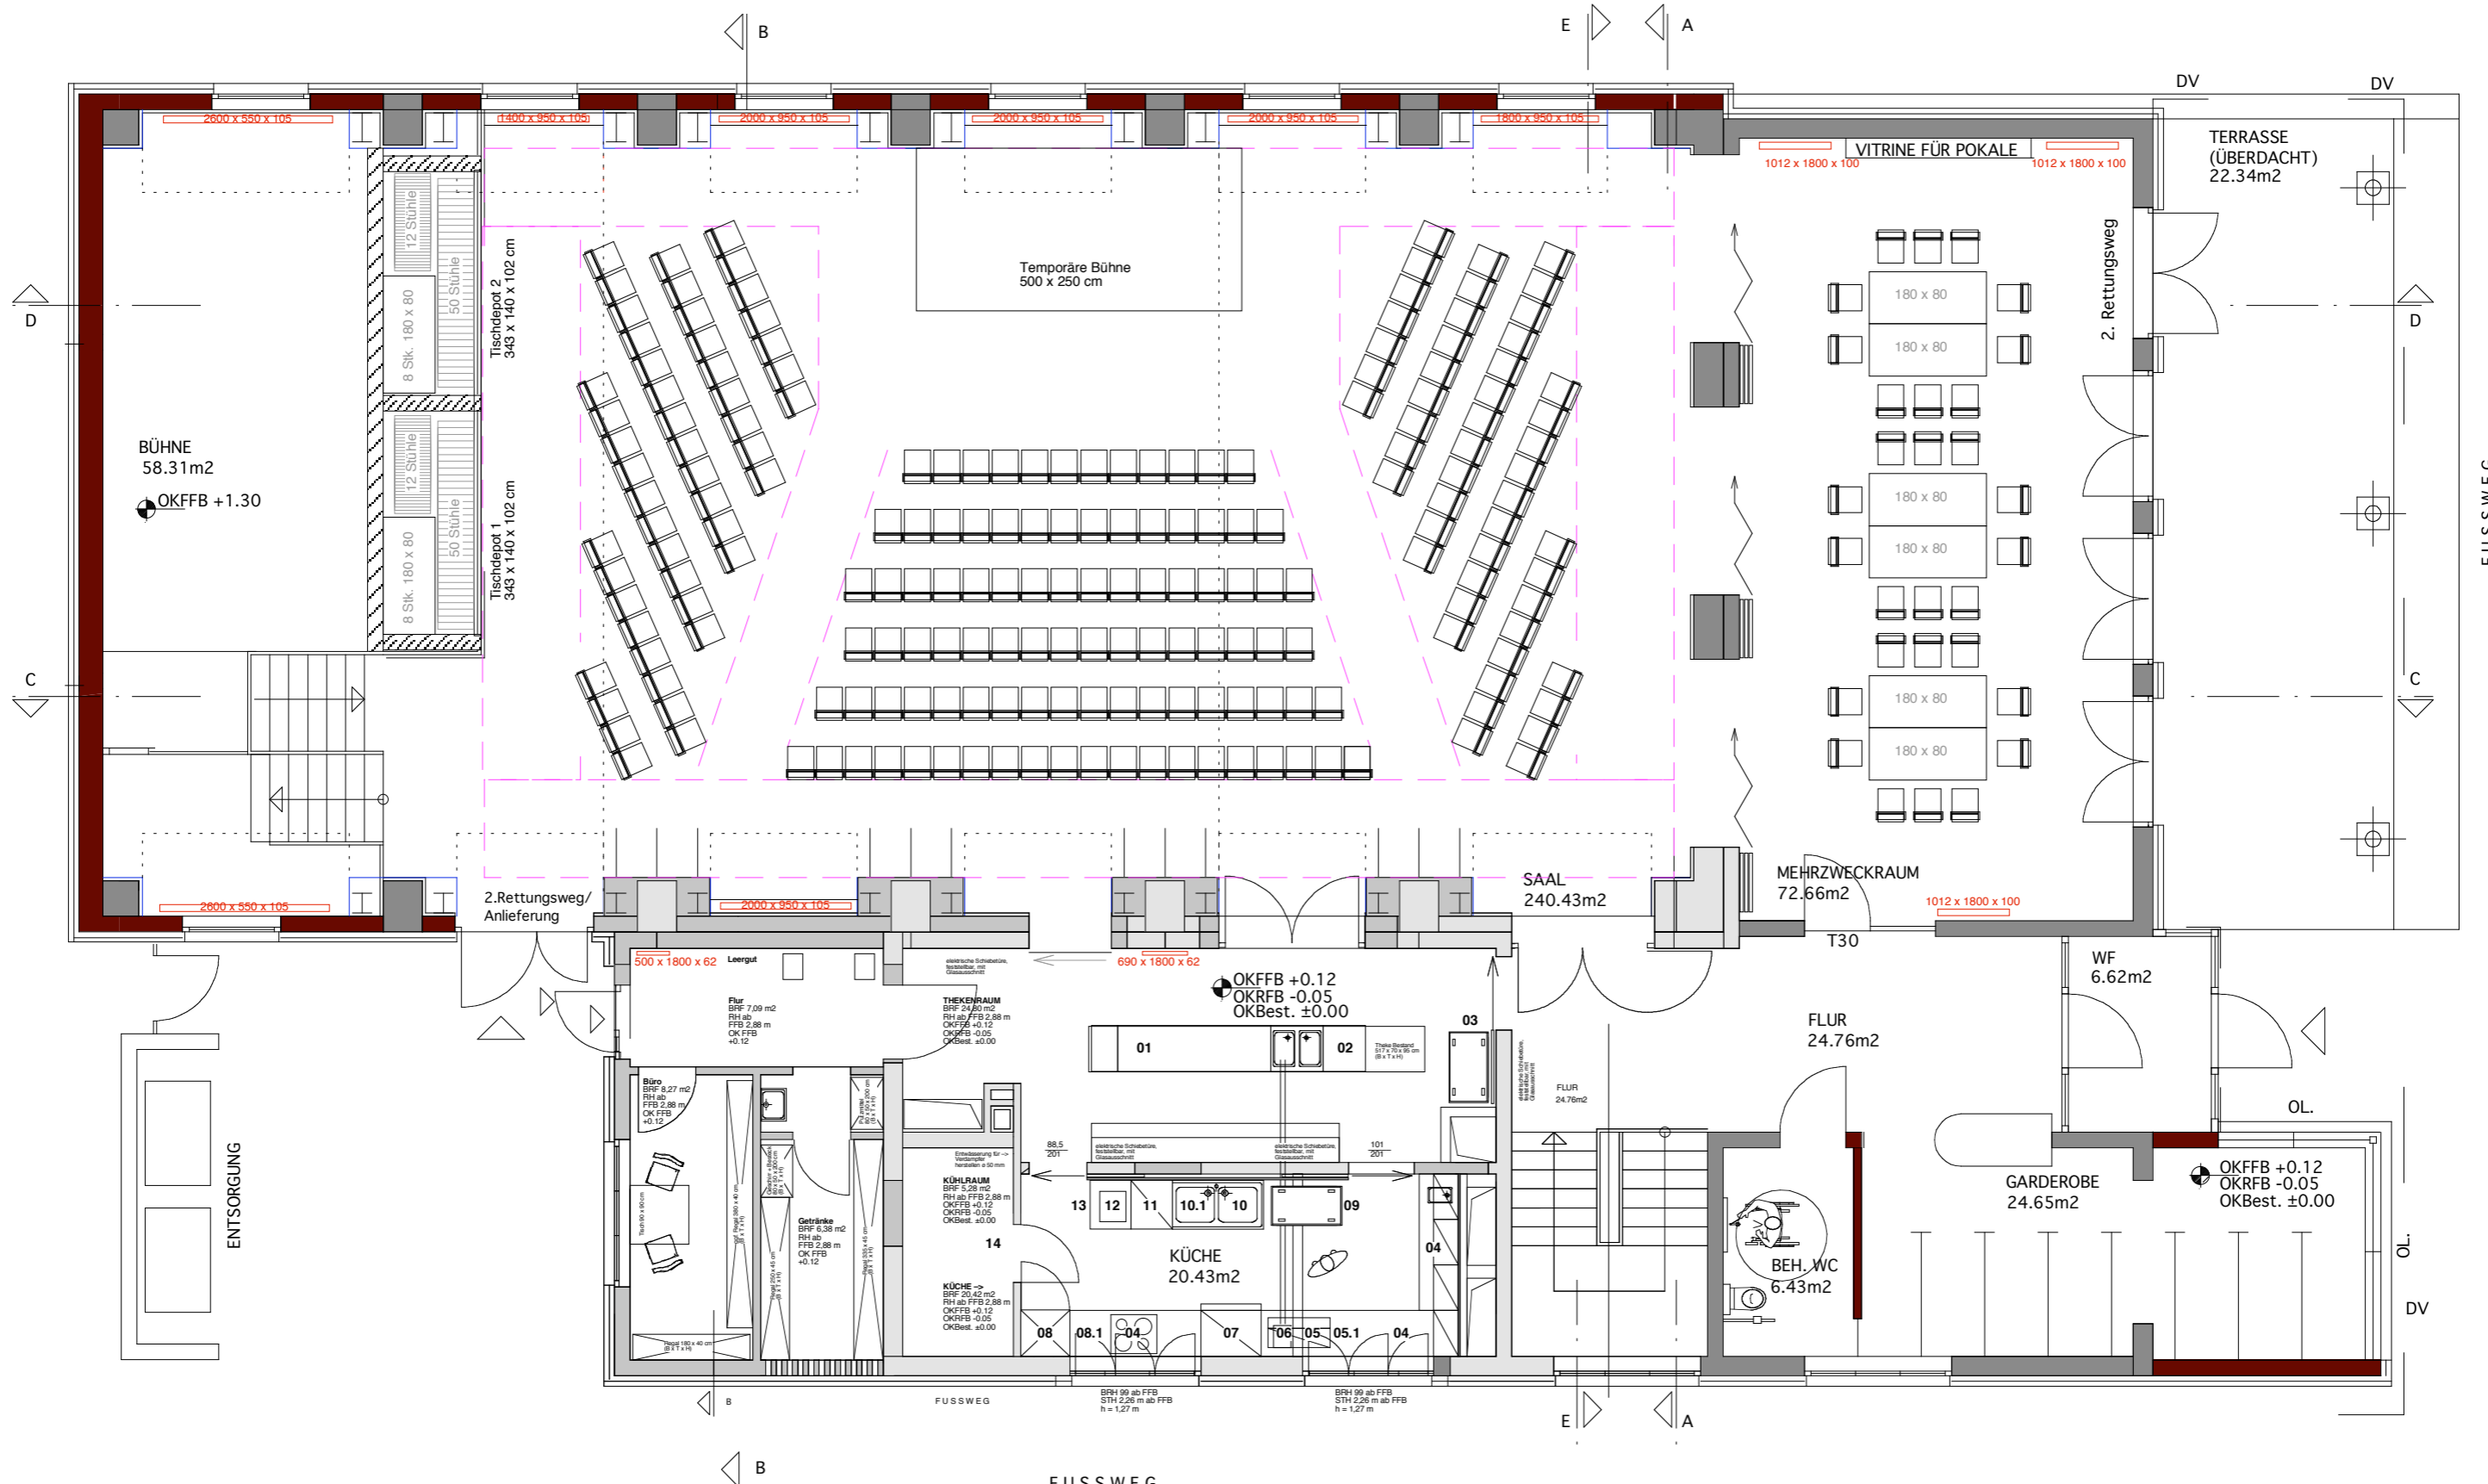

GRUNDRISS M = 1 : 100

**15 - Bühne in Saalmitte- Möblierung mit 3 Stuhlblöcken**

Saal: 0 Tische, 196 Personen

Nebenraum: 6 Tische, 30 Personen

Bühne: 0 Tische, 0 Personen

Buffet in Flur oder vor Bühne: 2 Tische

**Summe: 8 Tische, 226 Personen**

Turnhalle Dürrwangen


Saalmöblierung

Grundriss EG

M = 1 : 100

Plan-Nr. turnhalle\_100stel\_12

josef starkl | rgk  
raum - gestaltung - konzepte  
Dinkelsbühl  
Tel. 01 71-28 79 20 5  
js | 29. 09. 2010

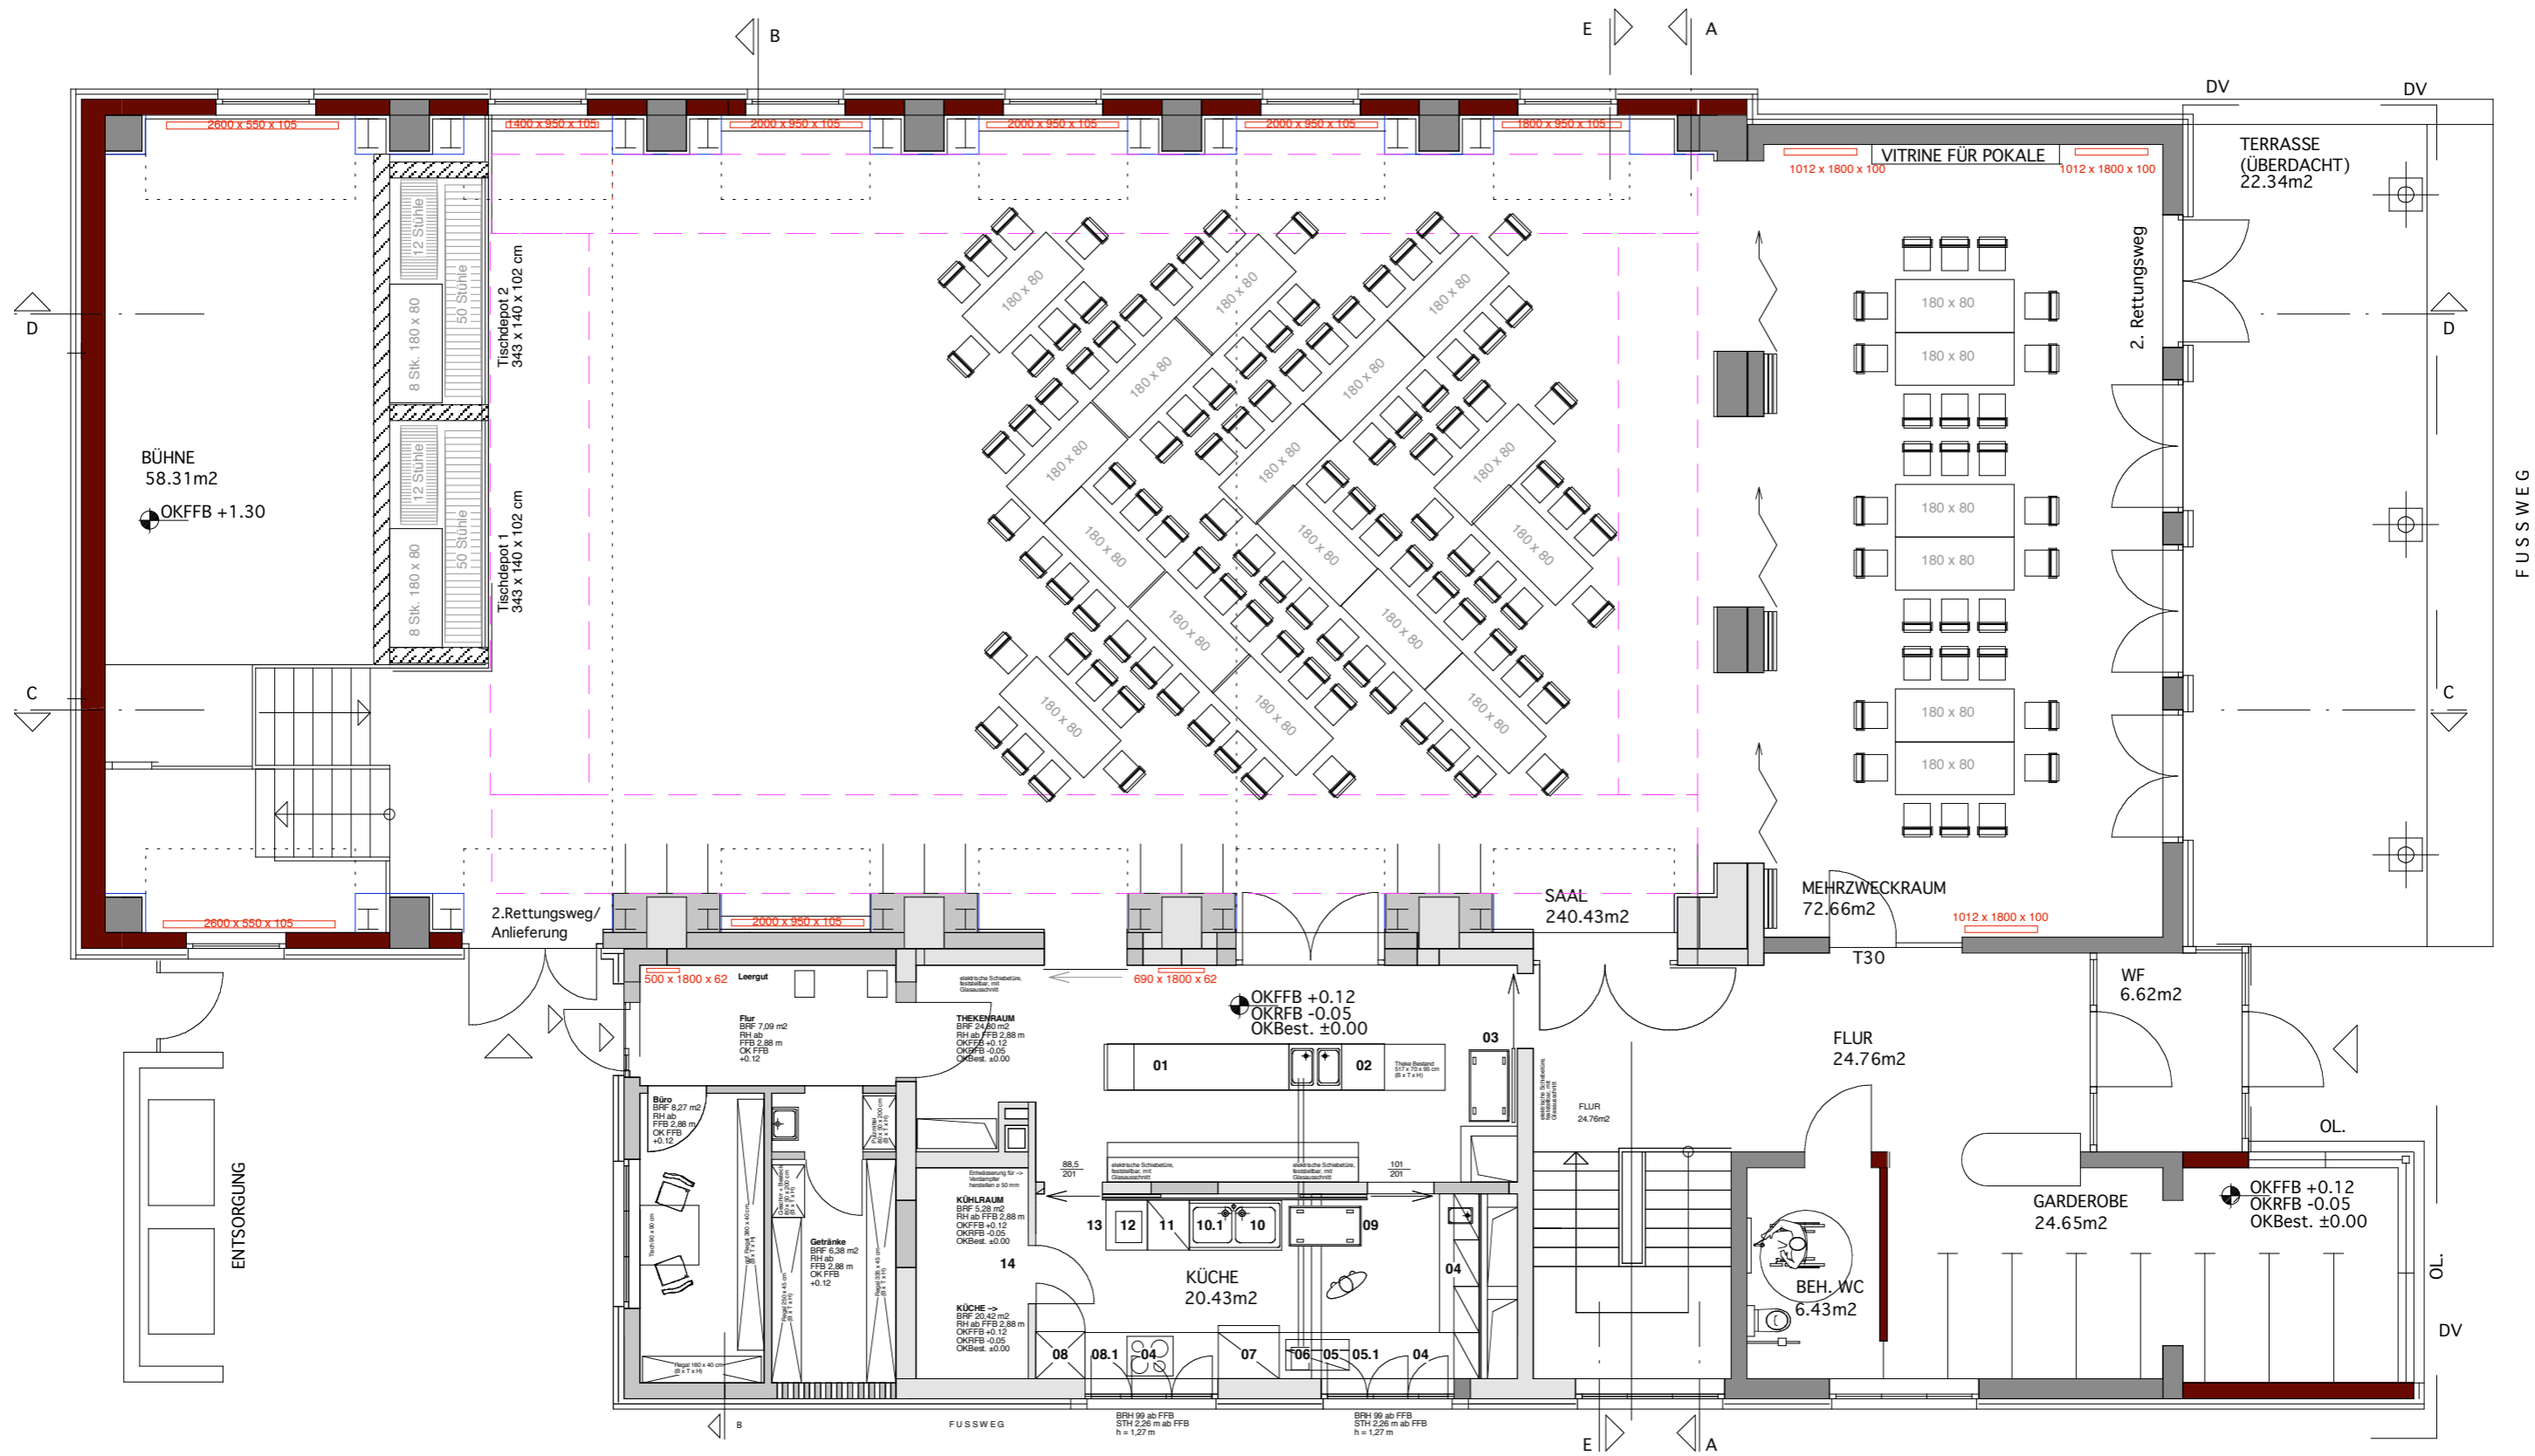

GRUNDRISS M = 1 : 100

**16 - Tanz und Musik - Möblierung mit schrägen Tischgruppen**

Klappische 180 x 80 cm mit 4-Fuss-Gestell

- Saal: 16 Tische, 100 Personen
- Nebenraum: 6 Tische, 30 Personen
- Bühne: 0 Tische, 0 Personen
- Buffet in Flur oder vor Bühne: 2 Tische
- Summe: 24 Tische, 130 Personen**

**Turnhalle Dürrwangen**

Saalmöblierung

Grundriss EG

M = 1 : 100

Plan-Nr. turnhalle\_100stel\_12

**josef starkl | rgk**  
 raum - gestaltung - konzepte  
 Dinkelsbühl  
 Tel. 01 71-28 79 20 5  
 js | 29. 09. 2010